

Unclassified

PROJECTS OF THE FLOOD CONTROL, NAVIGATION AND
IRRIGATION FOR THE HUAI RIVER SYSTEM

ATTACHED DRAWINGS

HUAI RIVER COMMISSION

1930

導淮工程計劃附圖


附 圖 目 錄

導 淮 工 程 計 劃


附 圖 目 錄

總 圖	<u>淮沂泗沭流域全圖</u>
第一圖	洪澤湖容量曲線
第二圖	民國十年洪水期內洪澤湖進水量曲線
第三圖	修改洪水峯方法圖(在文內)
第四圖	民國十年淮河流域曲線及洪水峰
第五圖	江淮流域最大月及最大日雨量之周期
第六圖	揚子江過去及將來之最高水位曲線
第七圖甲	導淮後江淮並漲時洪澤湖水位曲線(其一)
第七圖乙	導淮後淮水獨漲時洪澤湖水位曲線(其一)
第八圖甲	導淮後江淮並漲時洪澤湖水位曲線(其二)
第八圖乙	導淮後淮水獨漲時洪澤湖水位曲線(其二)
第九圖甲	淮水入江水道平面圖
第九圖乙	蔣壩引河及閘壩位置圖
第十圖	淮水入江水道縱剖面圖
第十一圖	沭河治導工程圖
第十二圖	沂河治導工程計畫平面圖
第十三圖	沂河治導工程計畫縱剖面圖
第十四圖	泗河排洪工程計畫圖
第十五圖	淮河中上游及其支流之治導計劃總圖
第十六圖	<u>排洪工程計劃總圖</u>
第十七圖	礮灣運河水位持續期間曲線
第十八圖	航運最小橫斷面圖(在文內)

- 第十九圖 航運路線計畫總圖
- 第二十圖 九•二公尺船閘圖
- 第二十一圖 六•七公尺船閘圖
- 第二十二圖 運河航運工程計畫平面圖
- 第二十三圖 運河航運工程計畫縱剖面圖
- 第二十四圖 聯絡淮海航運工程計畫平面圖
- 第二十五圖 聯絡淮海航運工程計畫縱剖面圖
- 第二十六圖 淮陰閘附近河道聯絡線平面圖
- 第二十七圖 民國六年洪澤湖逐日進水量曲線圖
- 第二十八圖 灌溉工程計畫總圖
- 第二十九圖 高寶湖壅閘計畫圖

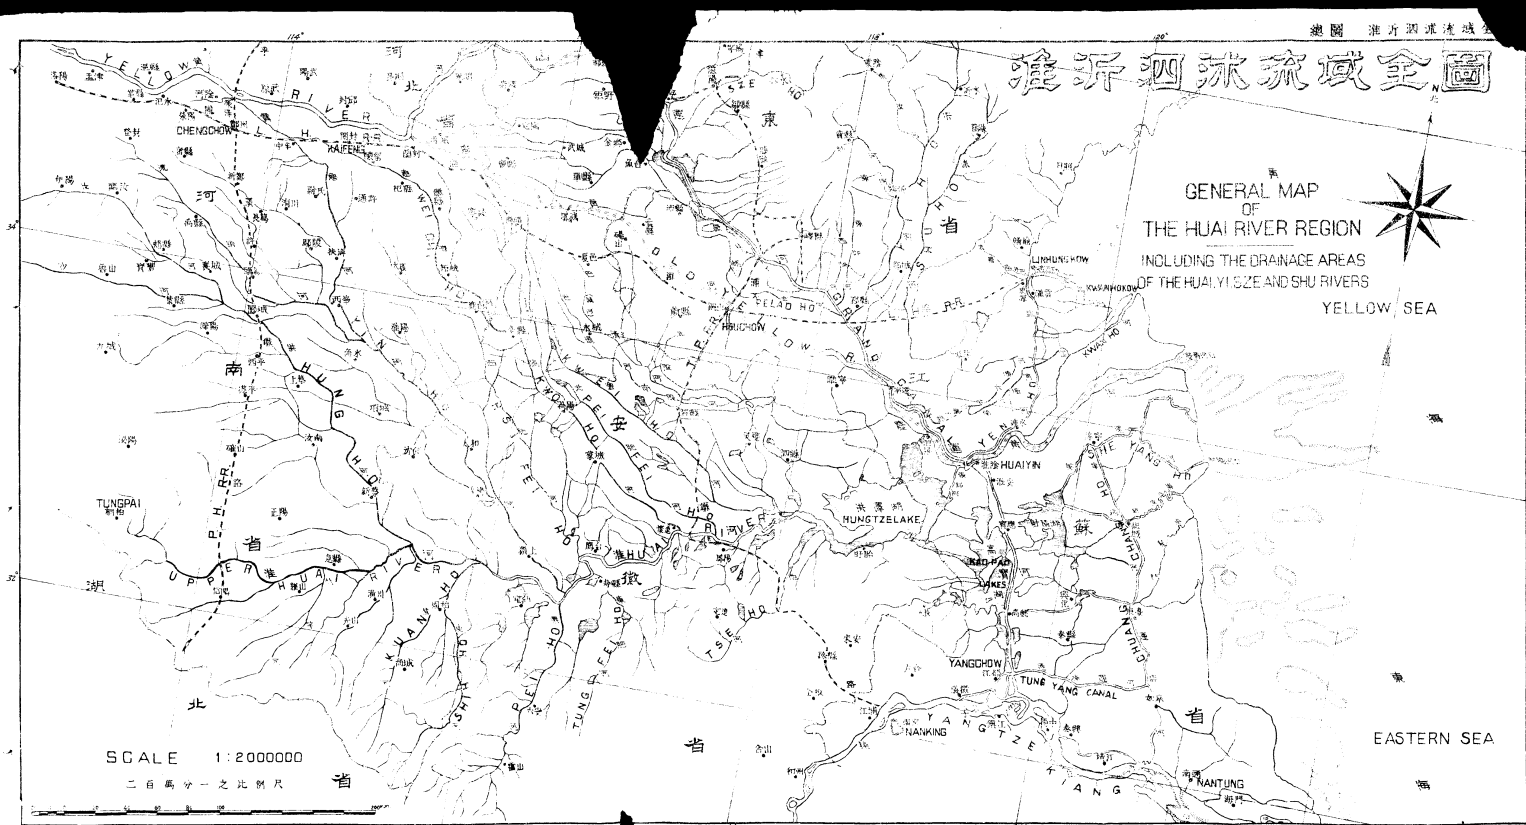


洪澤湖水位 (以公尺計)

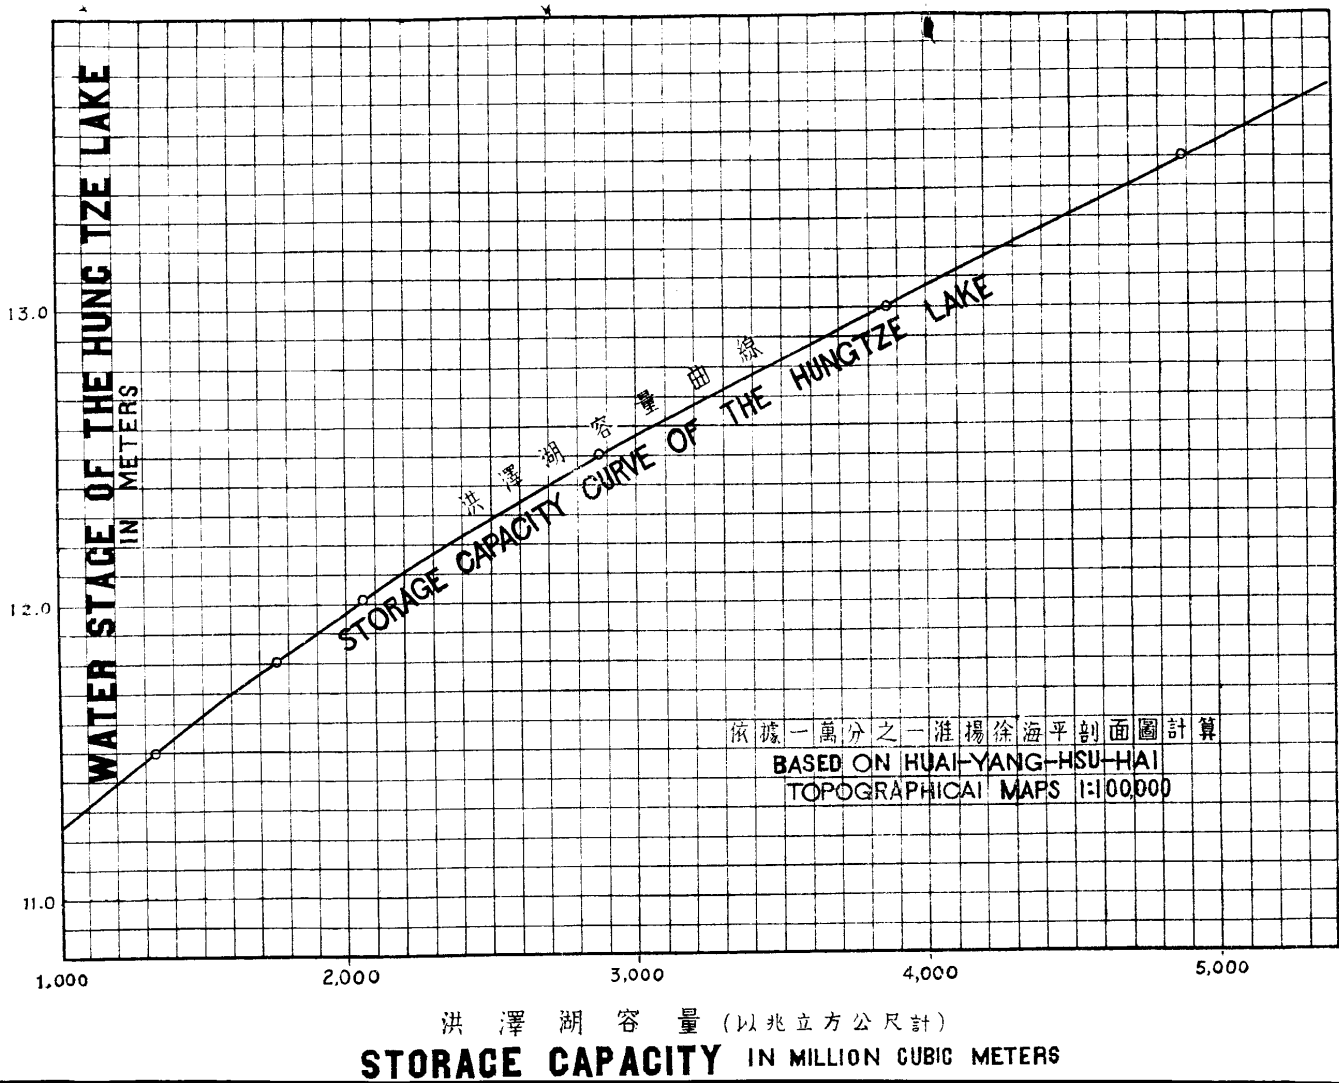


第一圖 洪澤湖容量曲線
FIG. 1.

FIG. 2.

第二圖 民國十年洪水期內洪澤湖進水量曲線

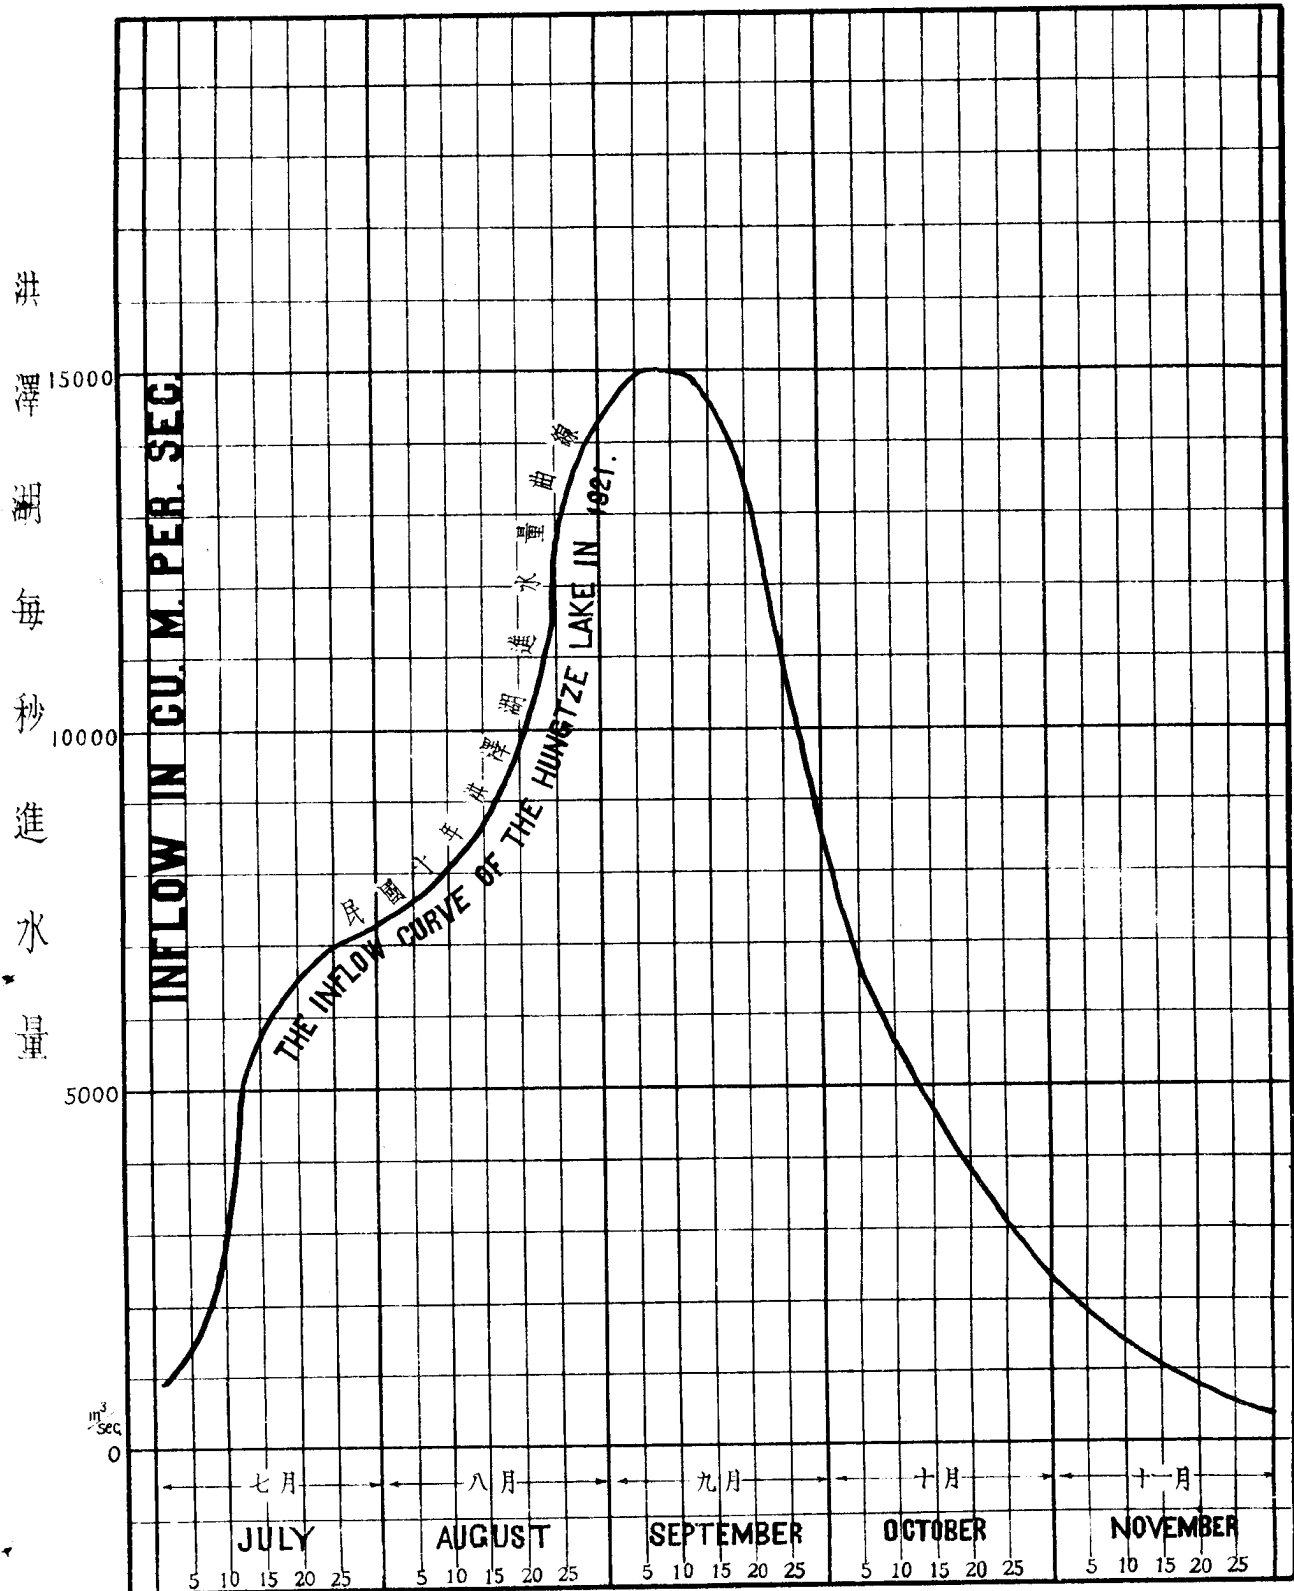


第四圖 民國十年淮河流流量曲線及洪水峯 FIG. 4

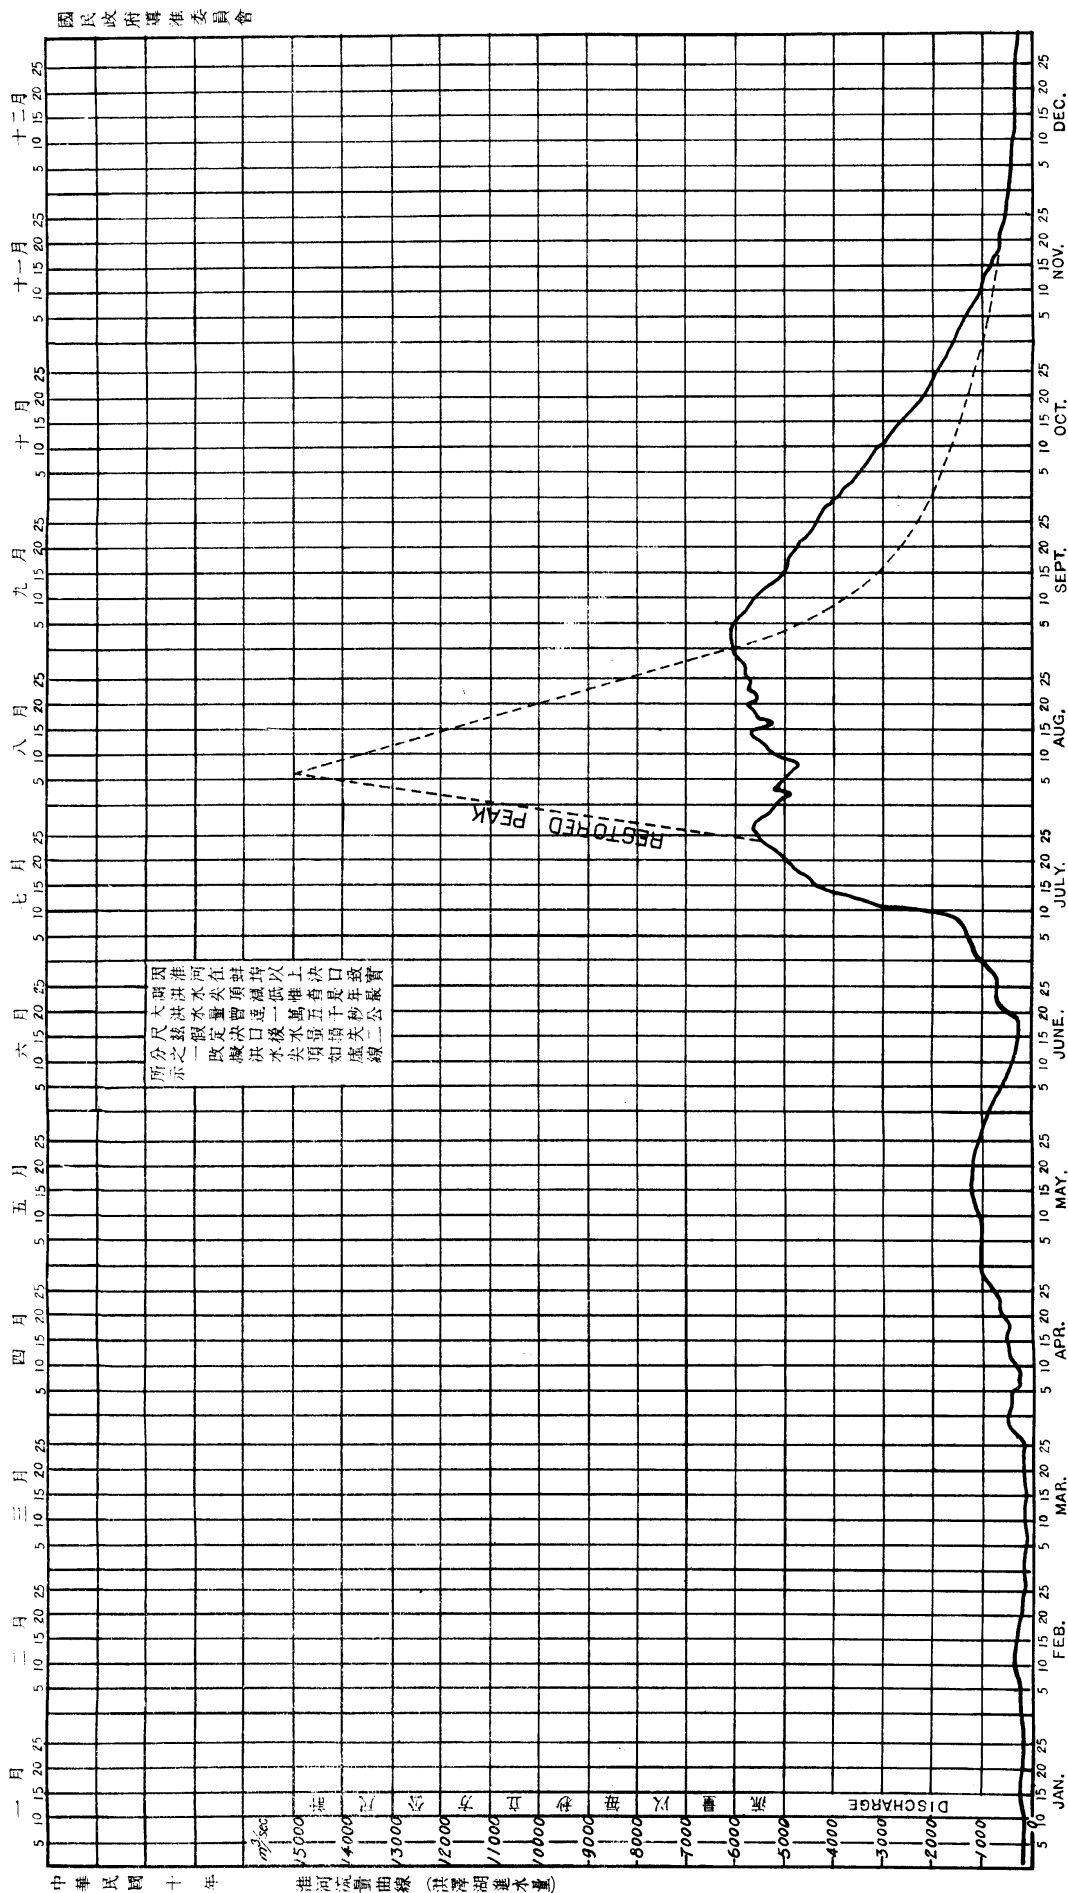


HYDROGRAPH OF HUAI RIVER, 1921
THE INFLOW OF THE HUNGZE LAKE

第五圖 江淮流域最大月及最大日雨量之周期 FIG. 5

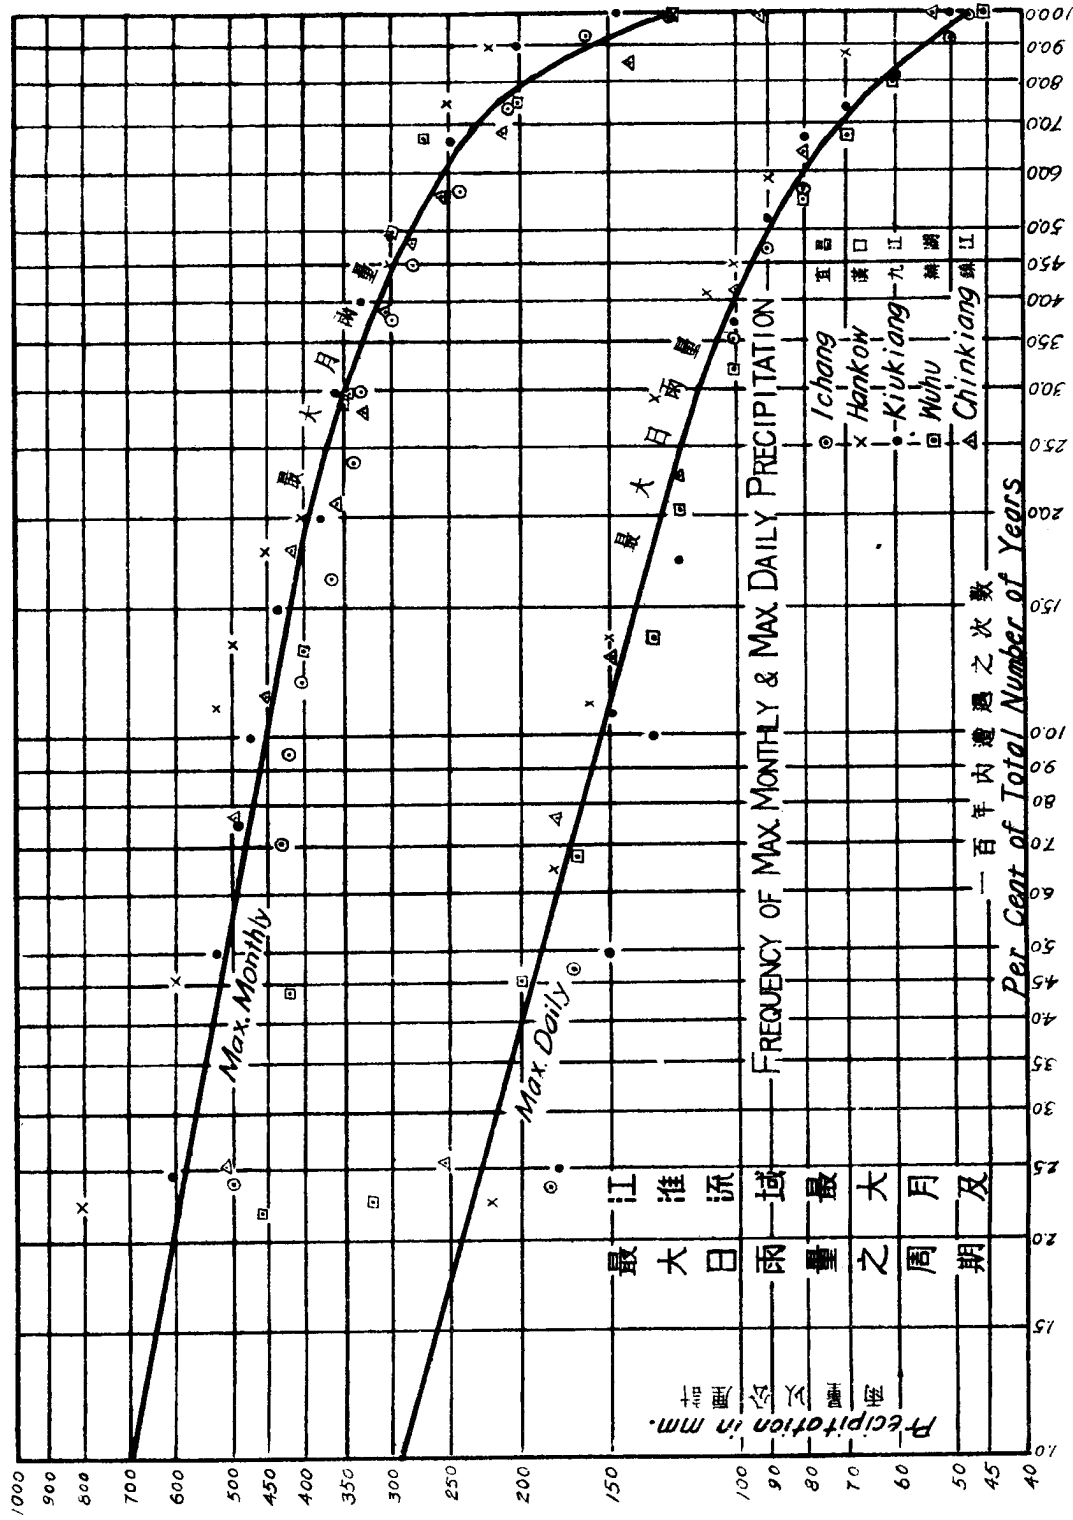

第六圖 揚子江過去及將來之最高水位曲線


FIG. 6

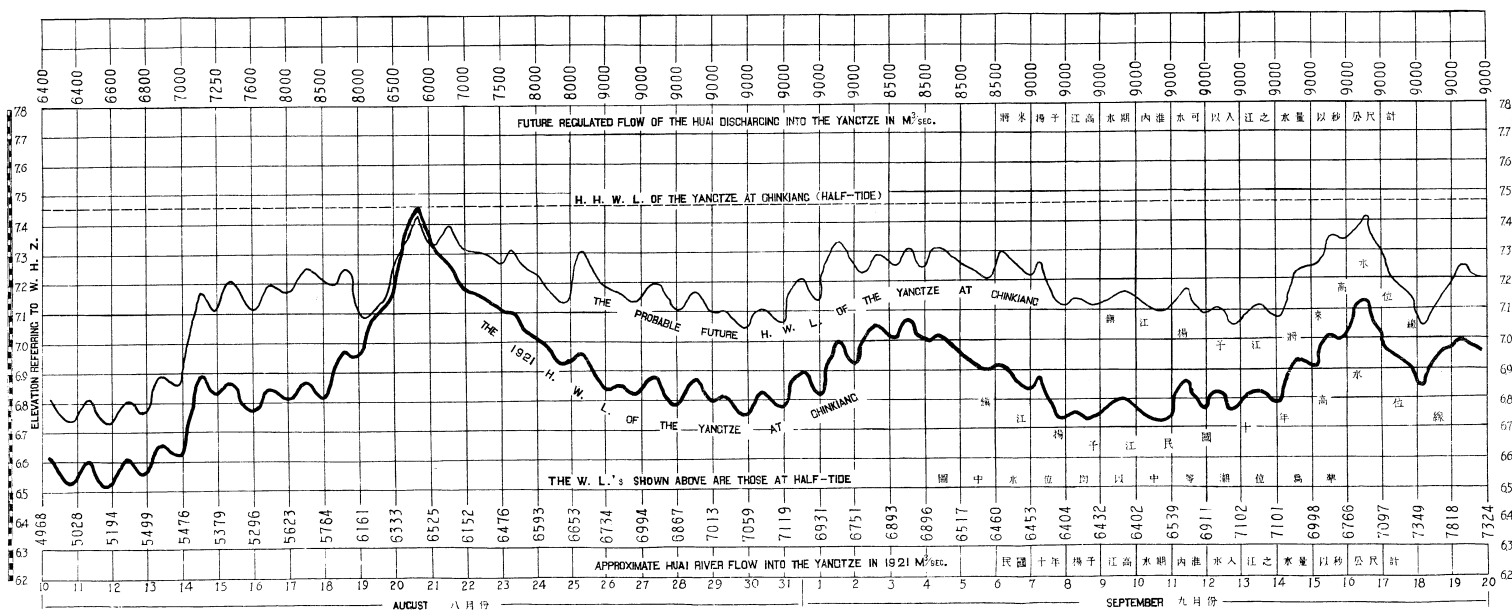

THE PAST & EXPECTED H. W. L. OF THE YANGTZE KIANG

VARIATION OF WATER LEVELS IN THE HUNGZE LAKE


When both the flood peaks of the Huai and Yangtze meet at the same time

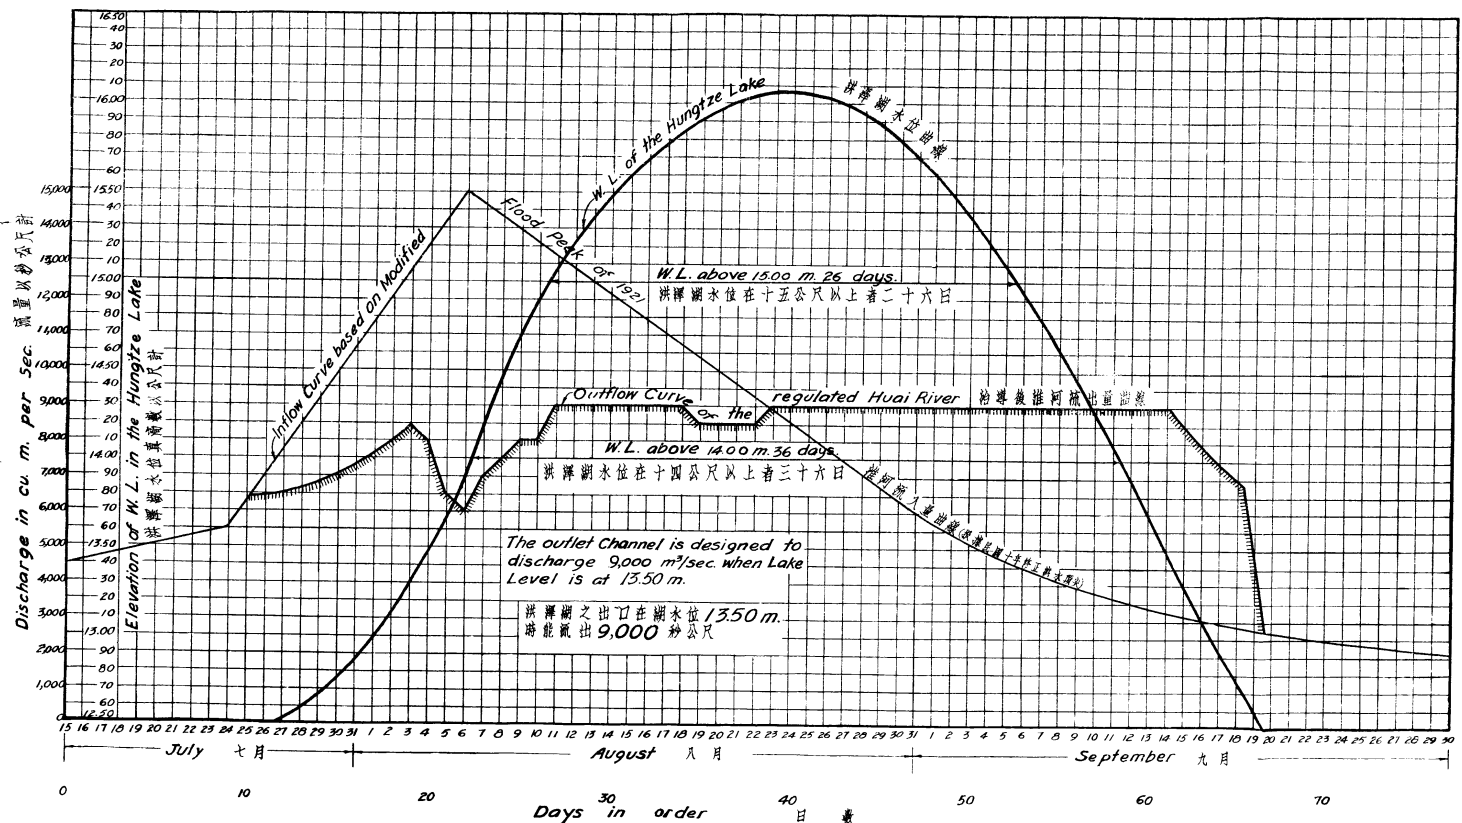

第七圖乙 導淮後淮水獨漲時洪澤湖水位曲線
(第一 導淮入口) FIG. 7-B

VARIATION OF WATER LEVELS IN THE HUNGZE LAKE


When only the Huai attains its H.H.W.

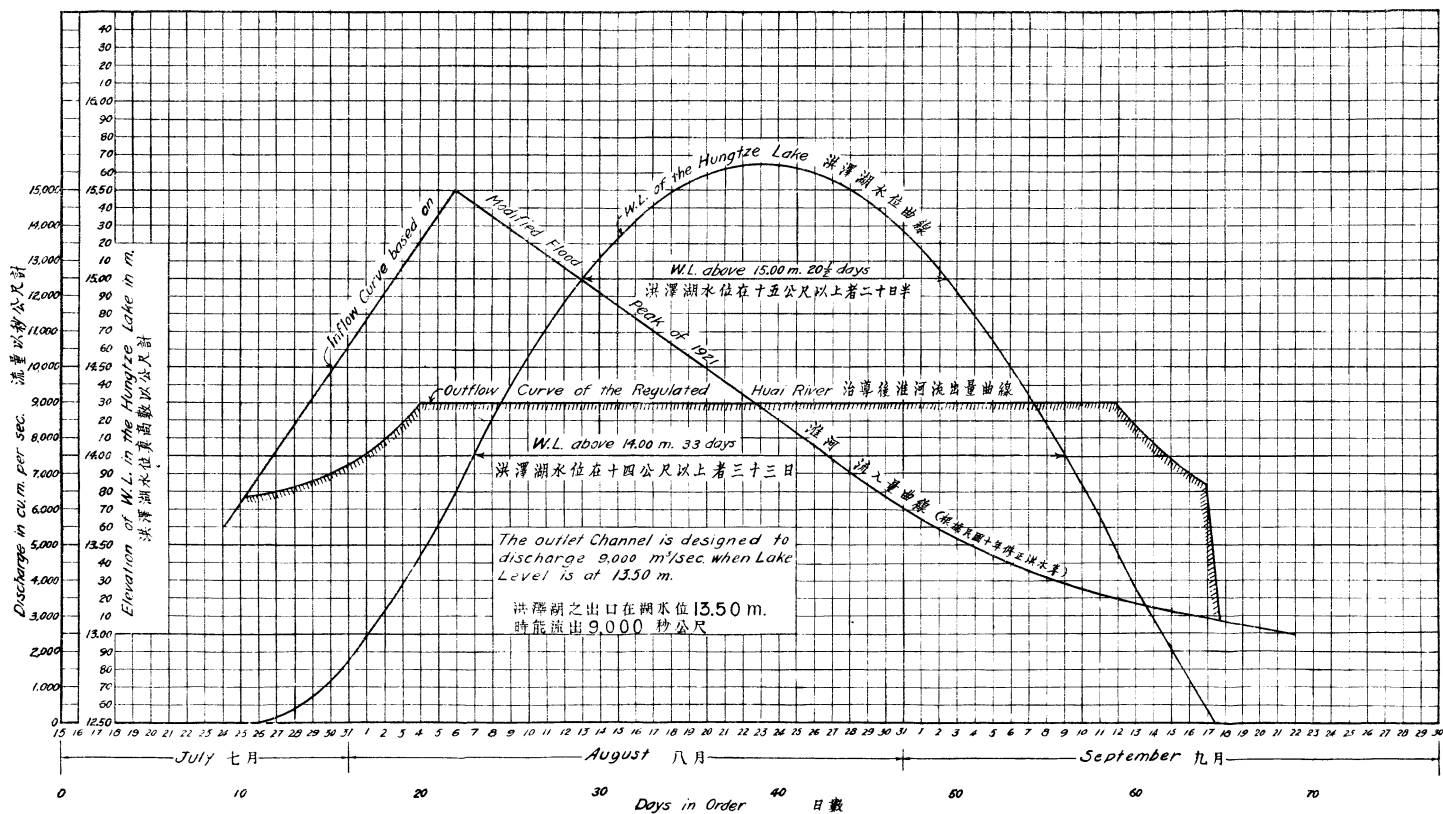

第八圖甲 粵淮後江灘並漲時洪澤湖水位曲線
(其二 兼標入江量)
FIG. 8-A

VARIAION OF WATER LEVELS IN THE HUNGIZE LAKE


When both the flood peaks of the Huai and Yangtze meet at the same time

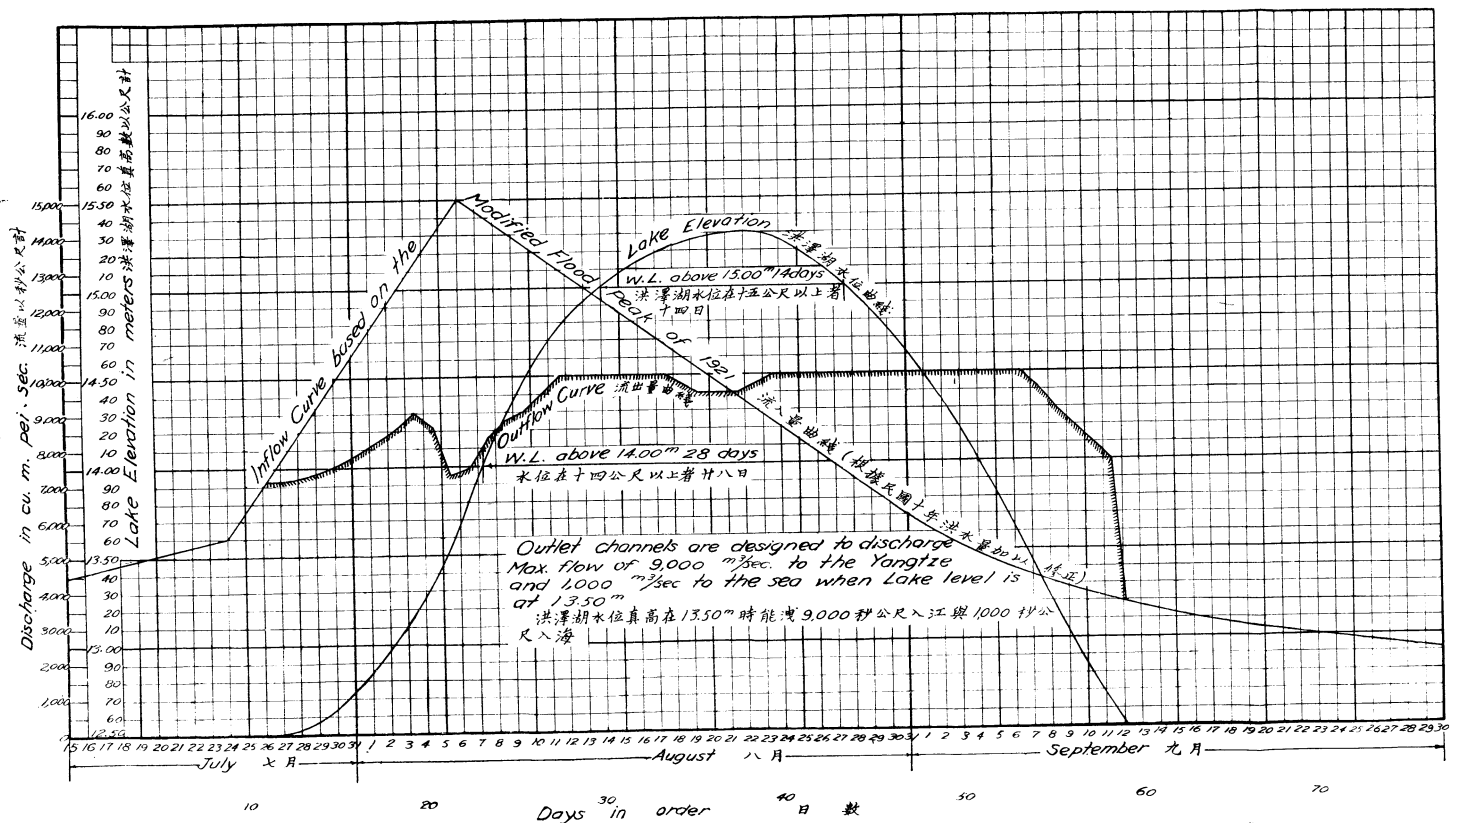


第八圖乙 導淮後淮水獨漲時洪澤湖水位曲線
(第二 導淮分入江線) FIG. 8-B

VARIATION OF WATER LEVELS IN THE HUNG TZE LAKE

When only the Huai attains its H.H.W.

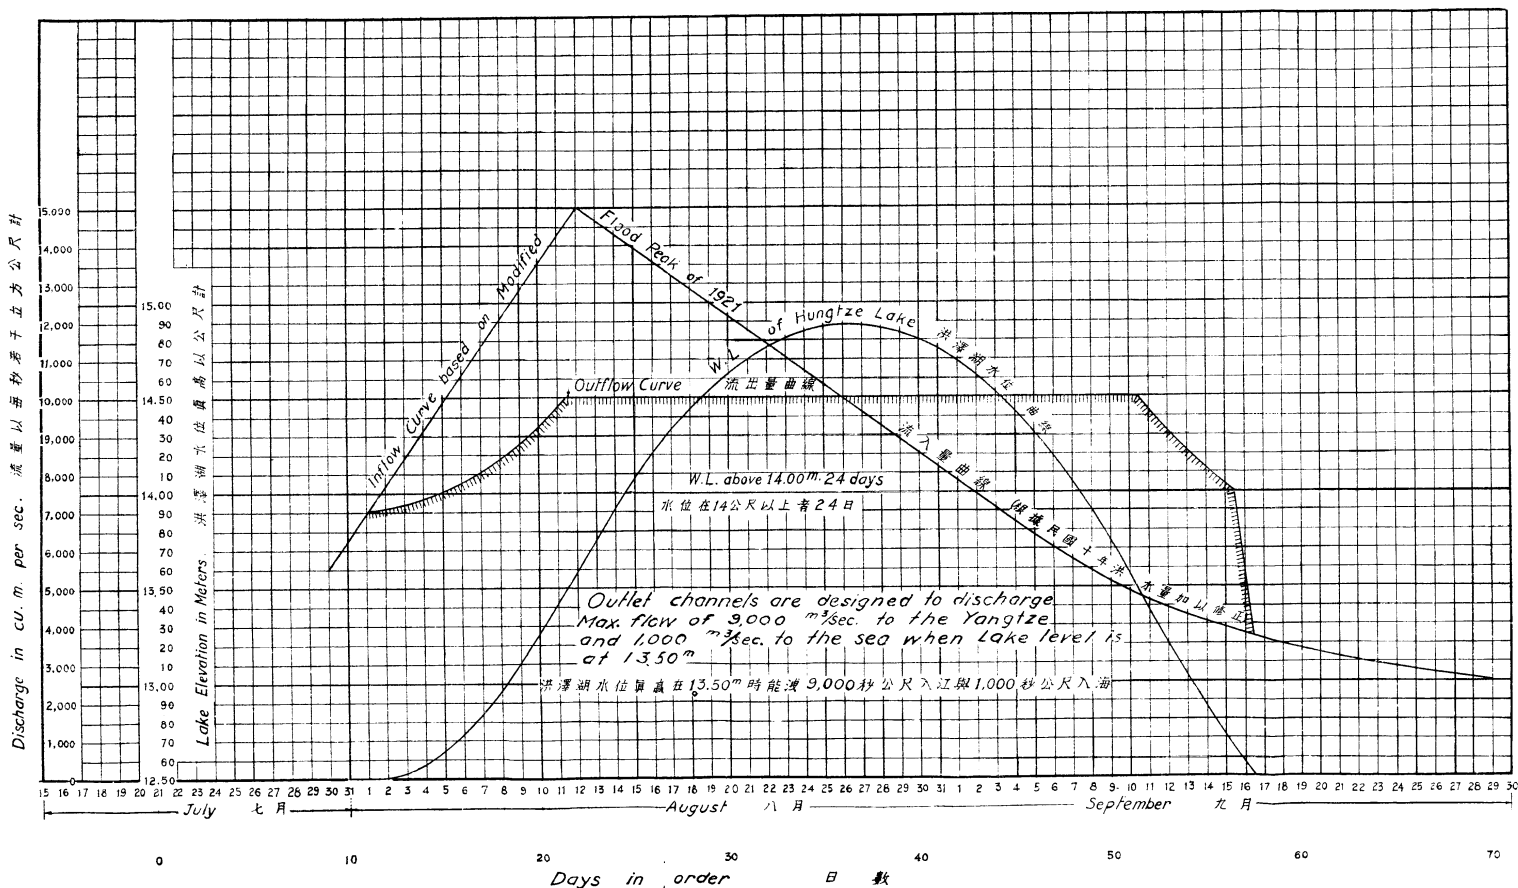

第九圖乙 將開引河及開壩位置圖

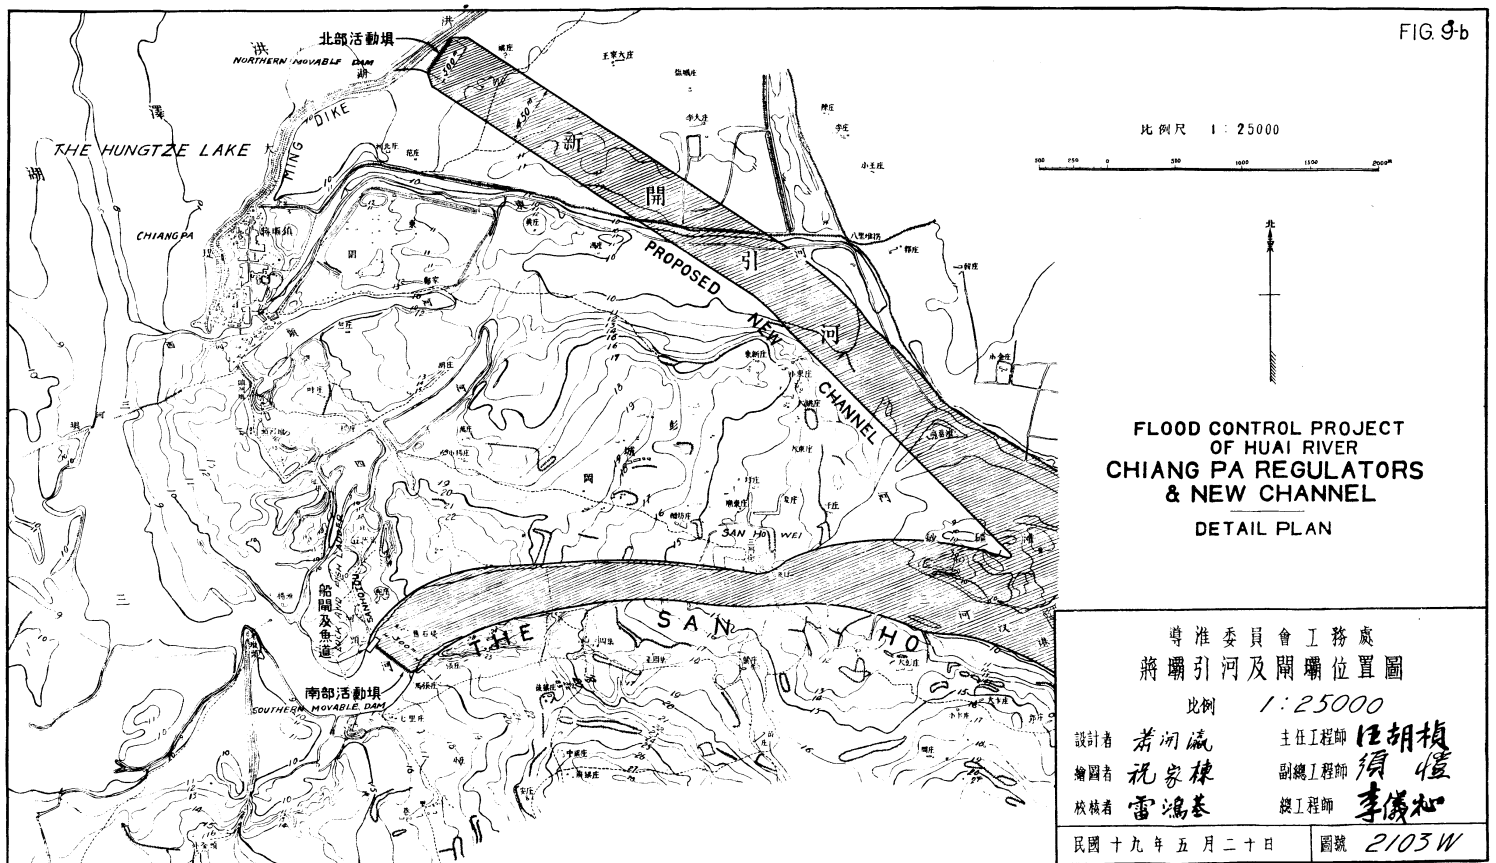



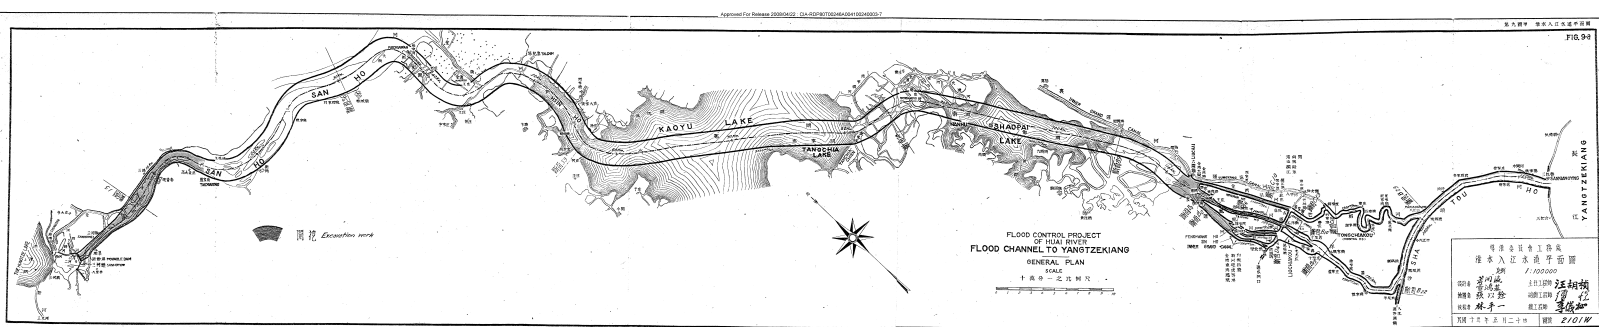


FIG. 10

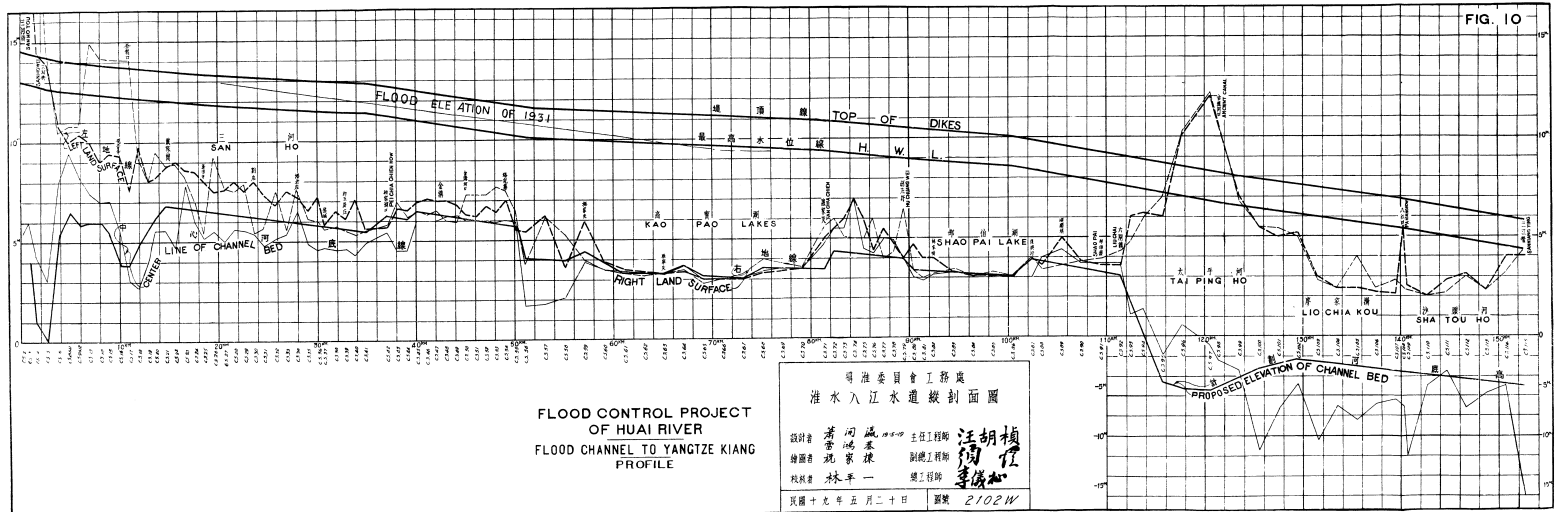

 

第十二圖 沂河治導工程計劃平面圖


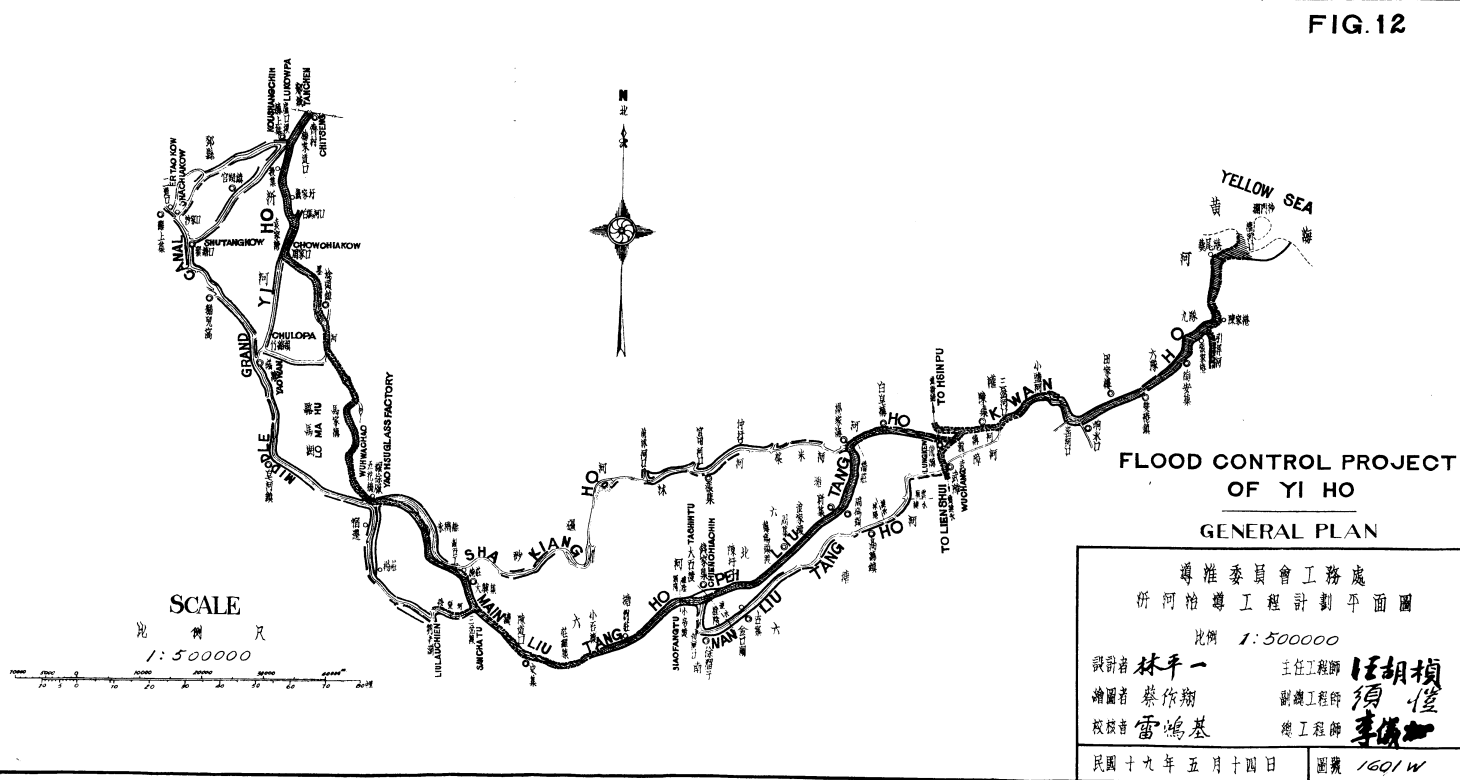



FIG 13

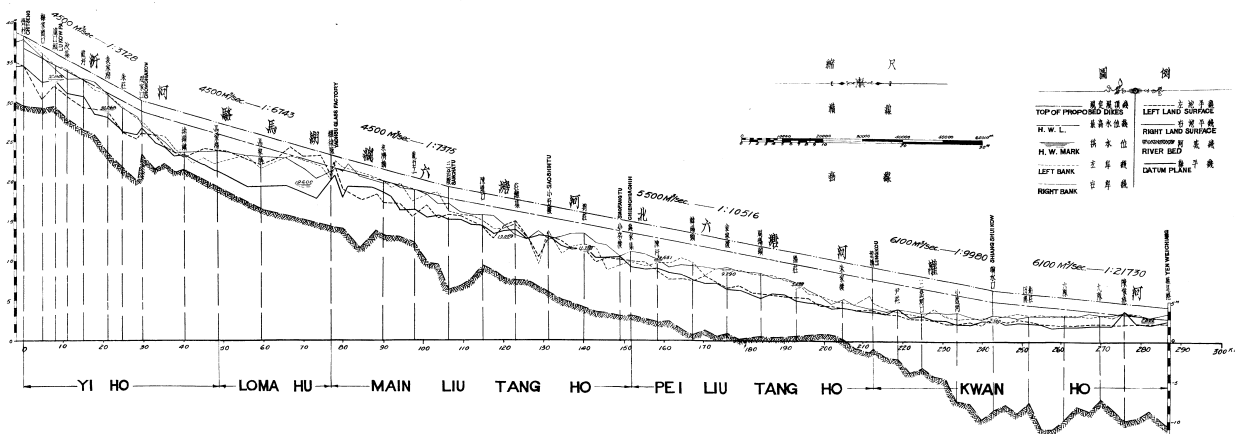


FLOOD CONTROL PROJECT
OF YI HO
PROFILE


導流委員會工程處
新阿河導工程計劃剖面圖
比例 1:500000 或 1:250
設計者 林平一 主任工程師 汪朝權
繪圖者 蔡作翔 副工程師 侯仁
校核者 雷以基 總工程師 李德如
民國十九年五月十日 圖號 1602W

FIG. 14

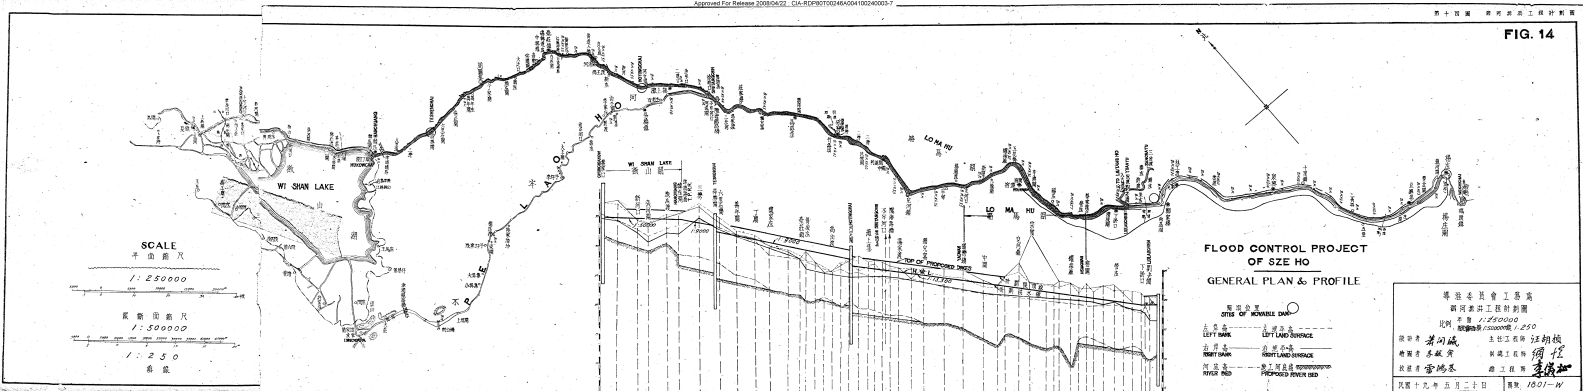

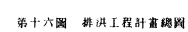



第十七圖 碇灣運河水位持續期間曲線
FIG 17

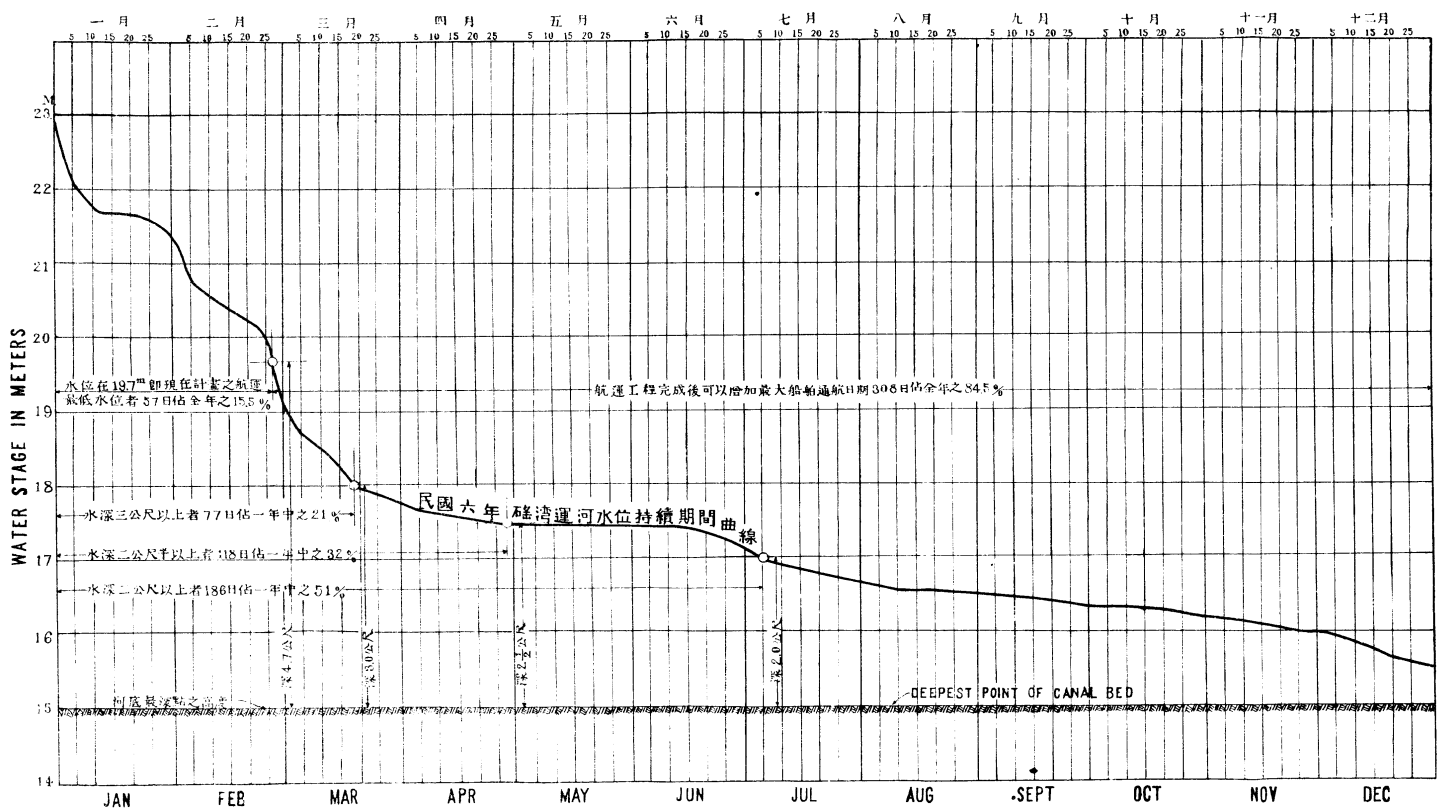



W. L. DURATION CURVE OF THE GRAND CANAL AT YAO WAN, 1917


FIG.19

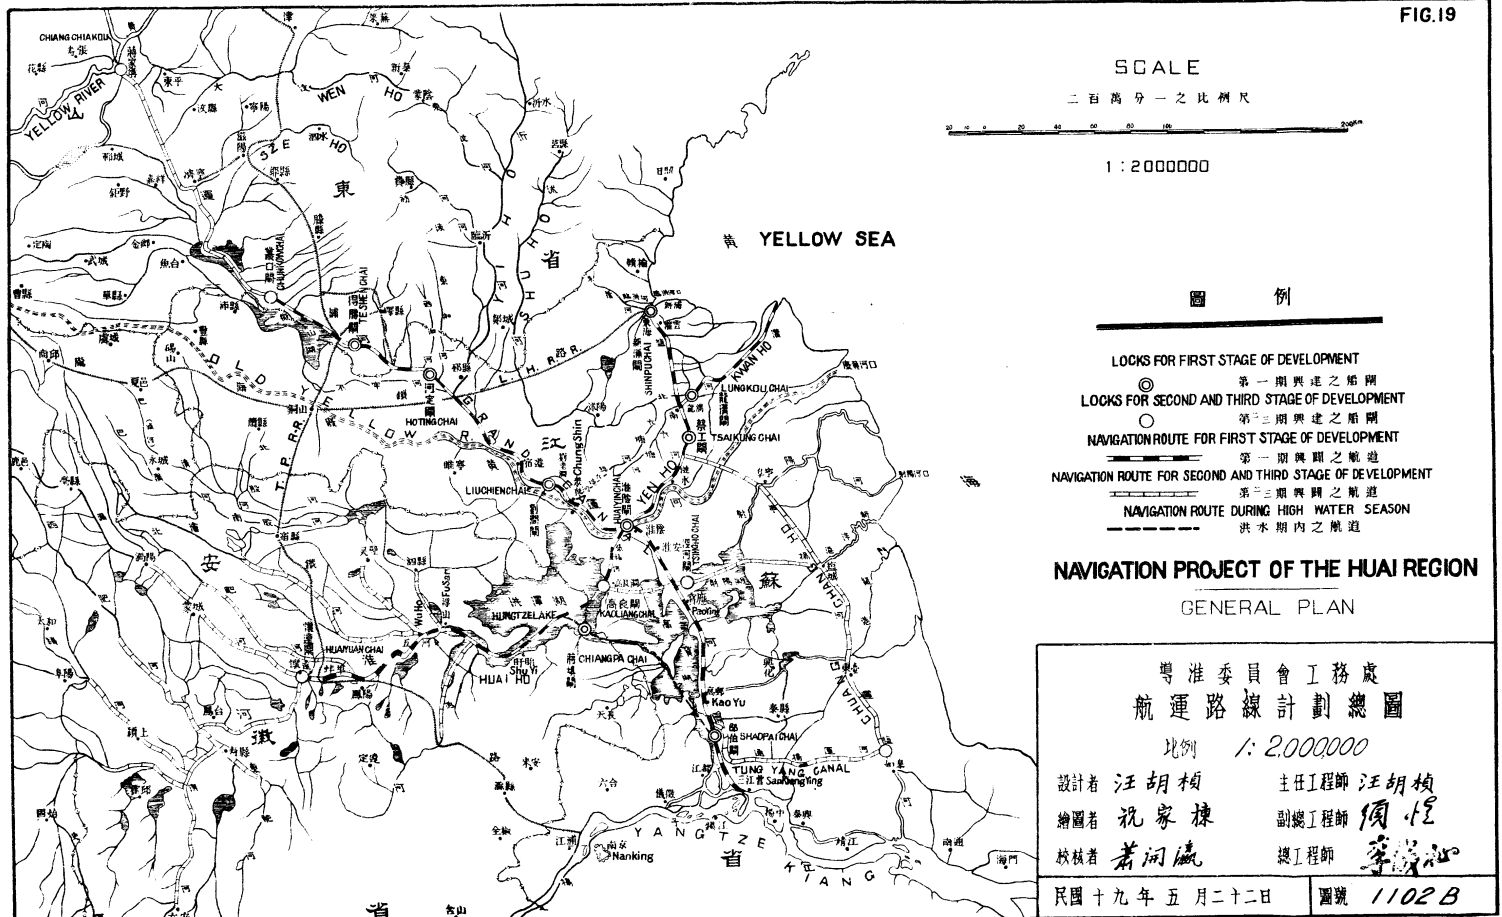

 

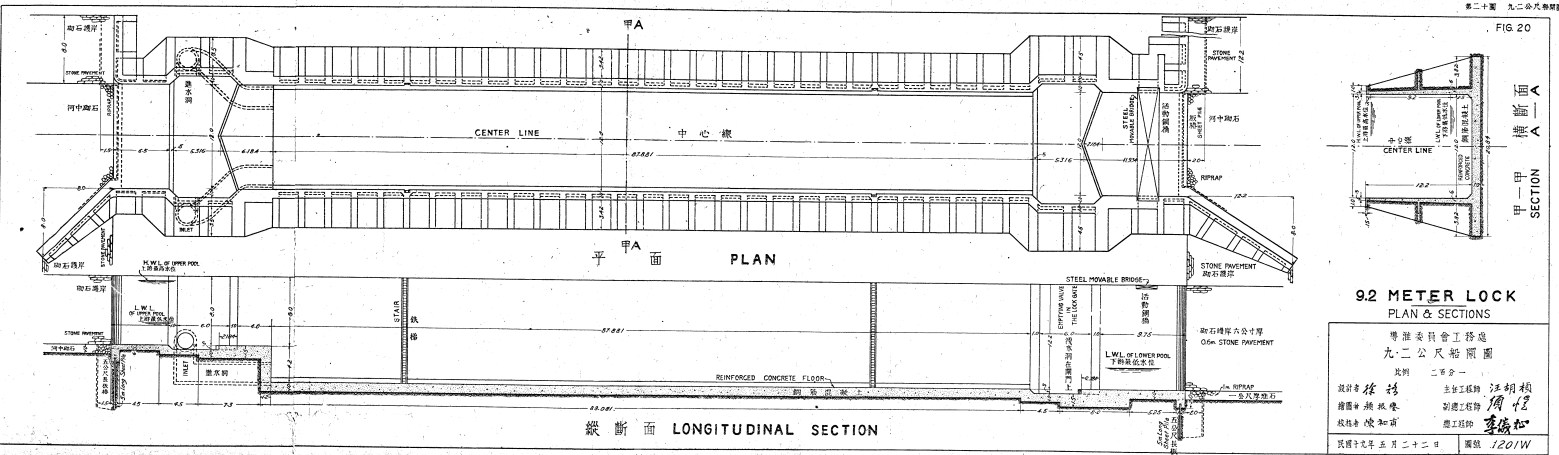


 


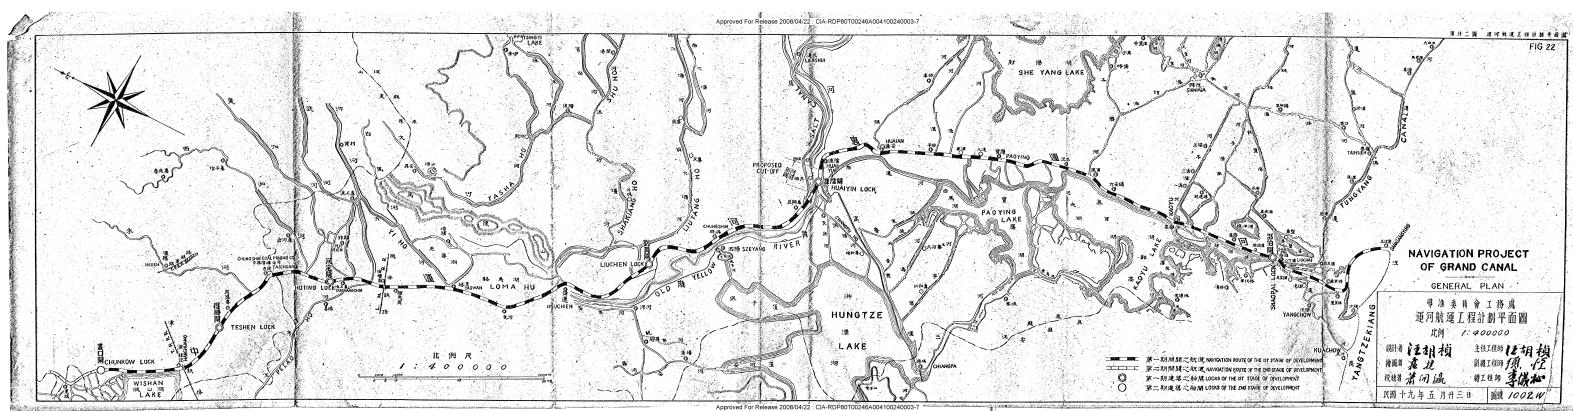





第二十四圖 聯絡淮海航運工程計劃平面圖

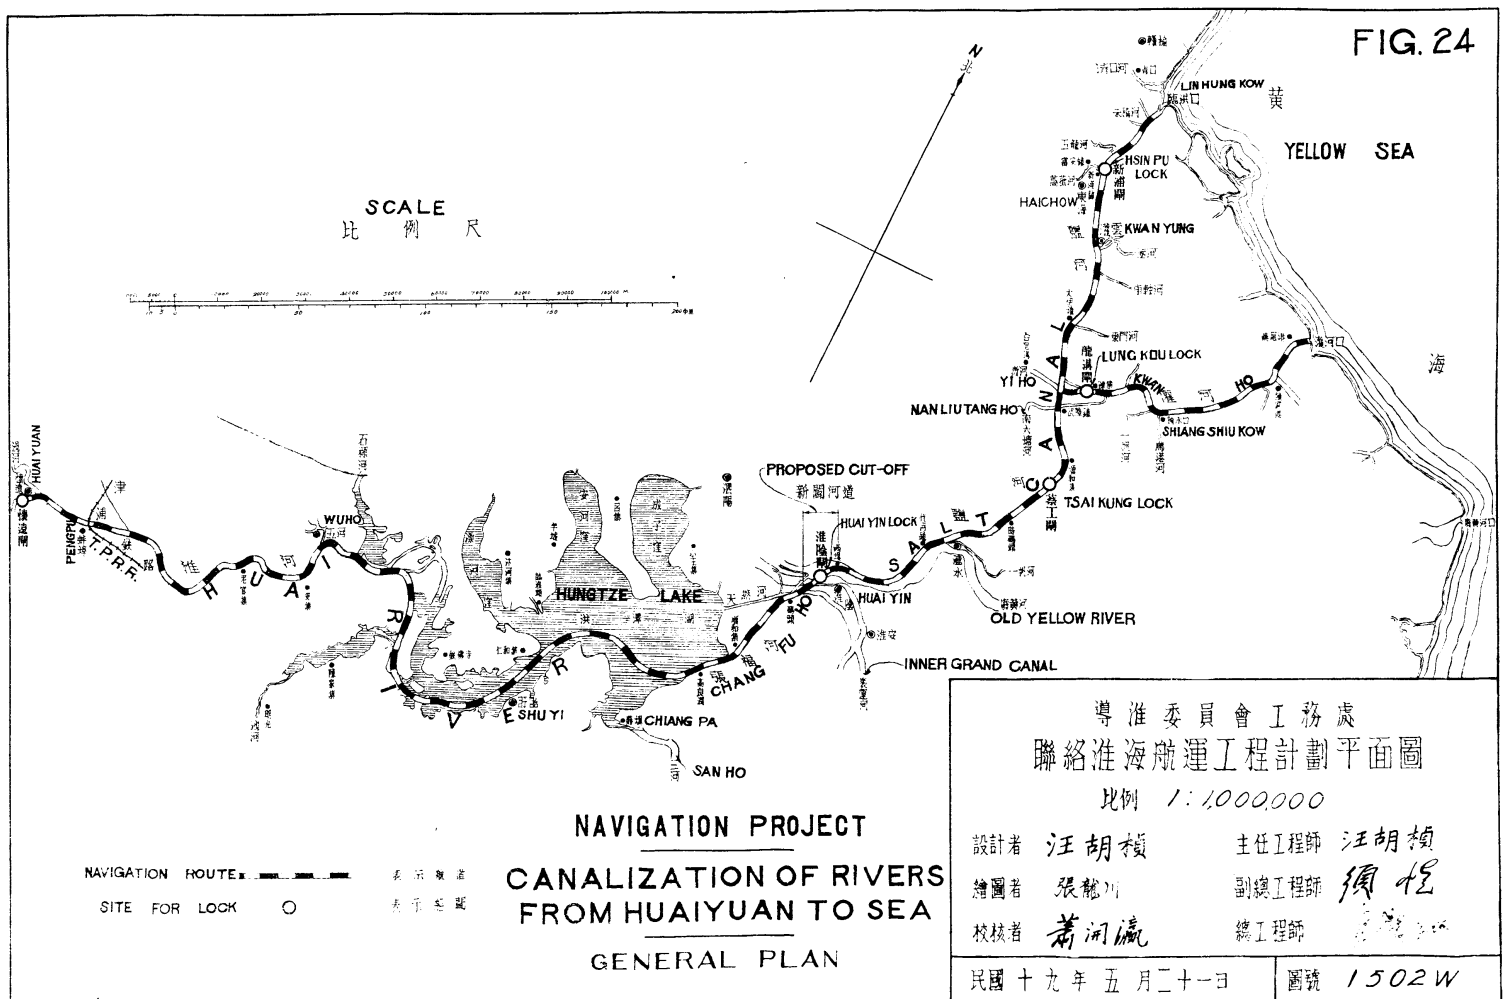

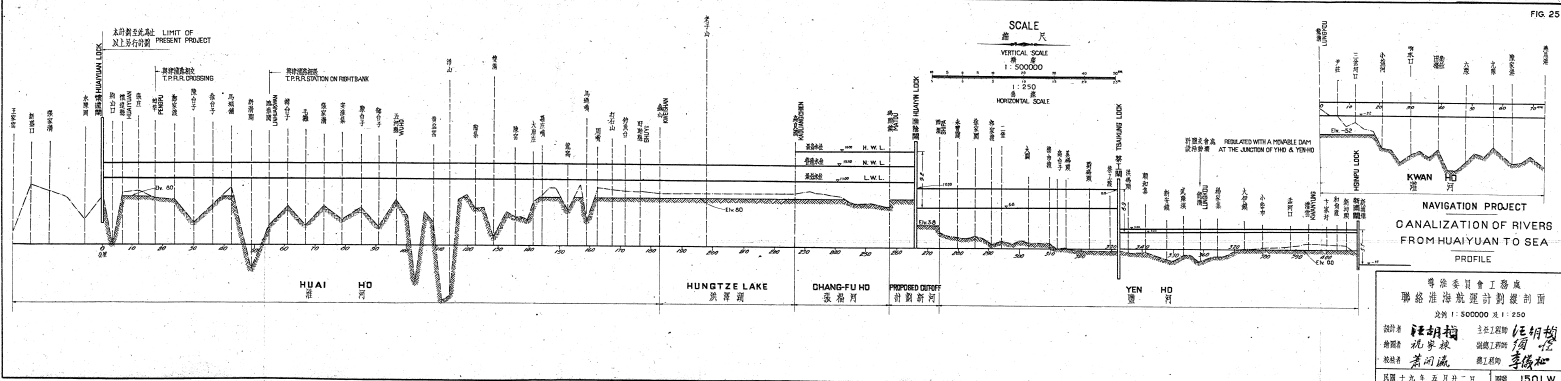

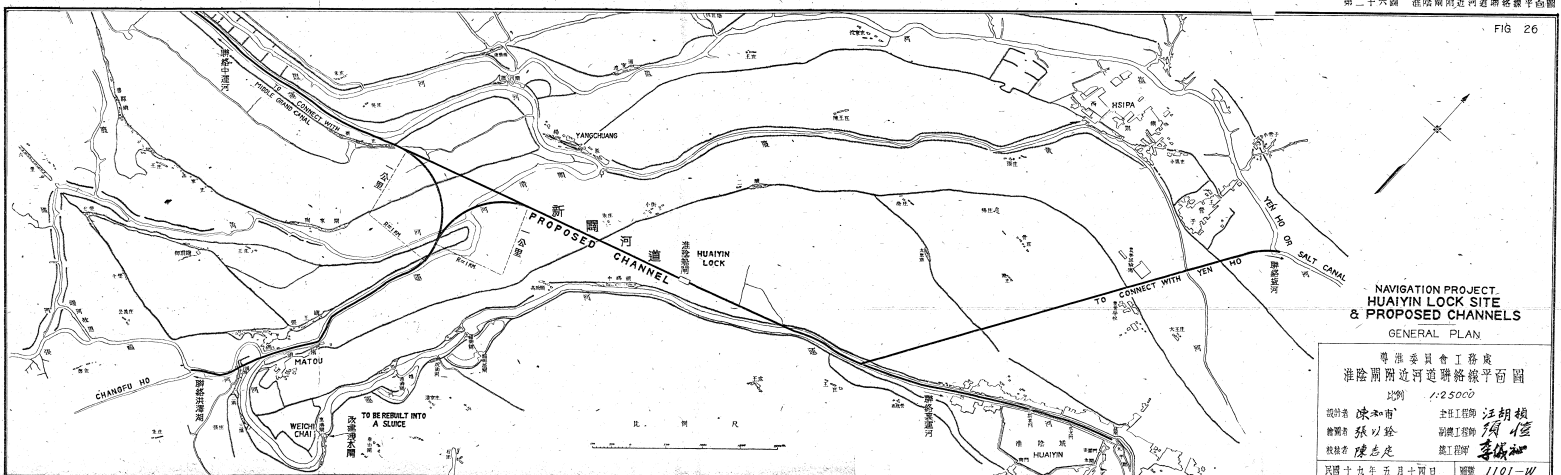

第廿七圖 洪澤湖逐日進水量曲線圖

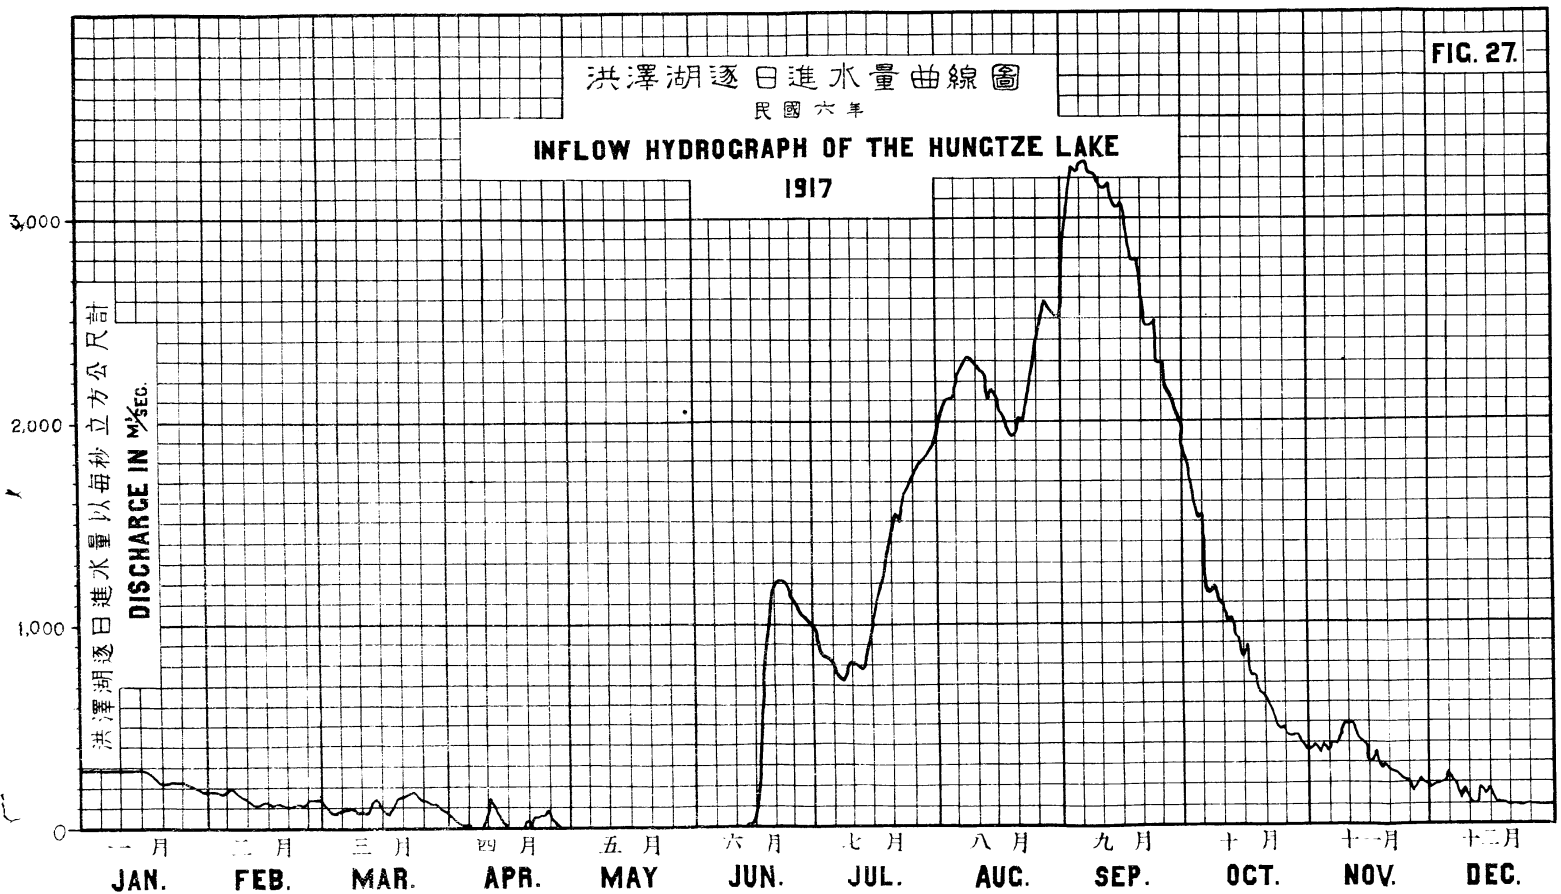

第廿八圖 灌溉工程計劃總圖

